




1. BAUABSCHNITT – 5. BAUABSCHNITT (SPERRUNG ENTLANG FAHRBAHNRAND)

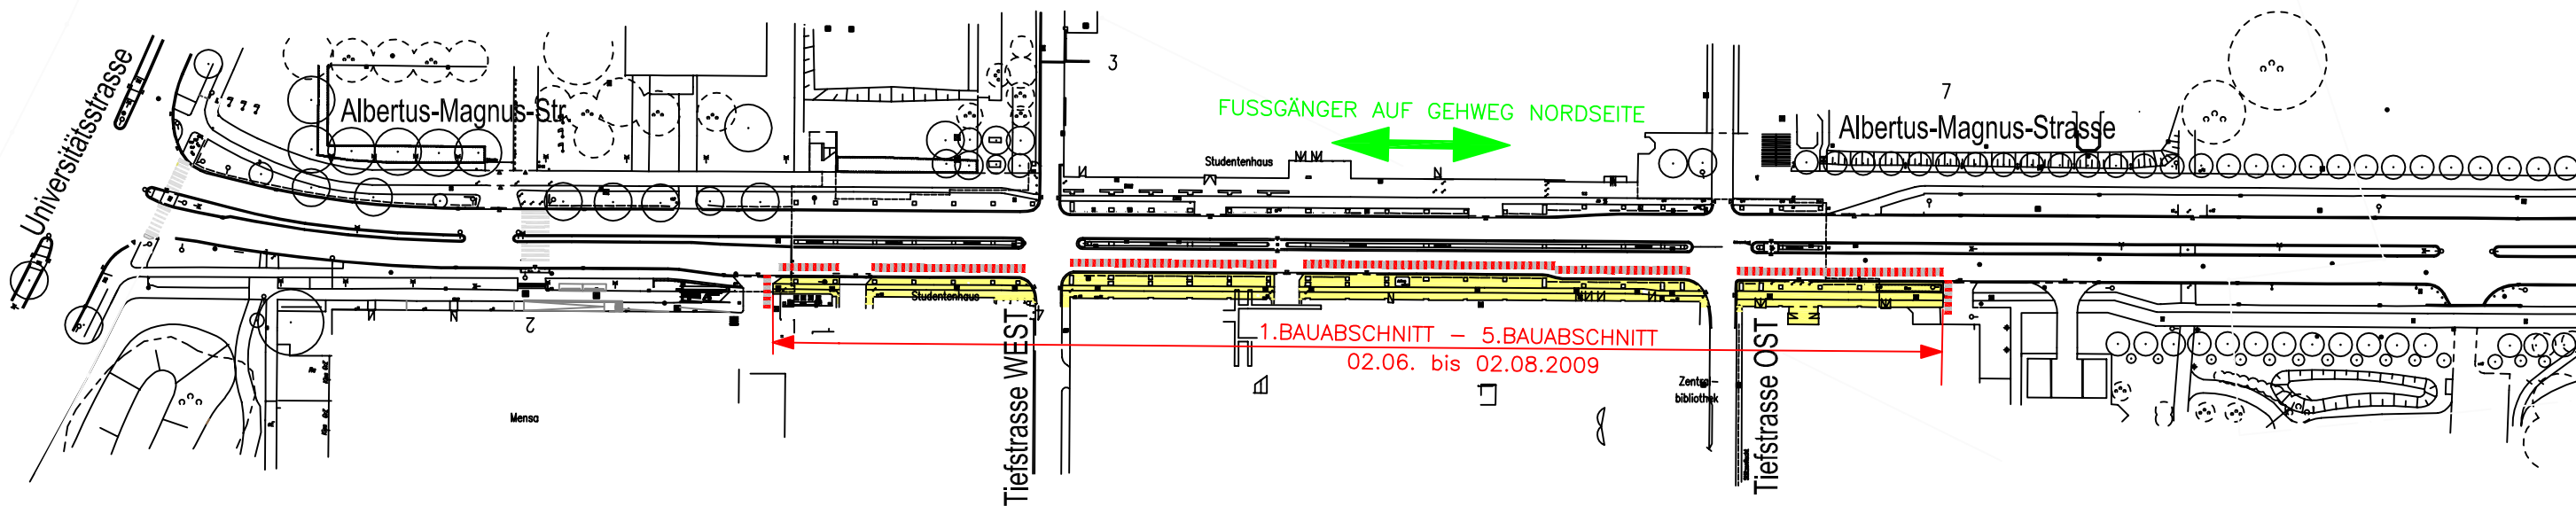

6. BAUABSCHNITT – 10. BAUABSCHNITT (SPERRUNG ENTLANG FAHRBAHNRAND)

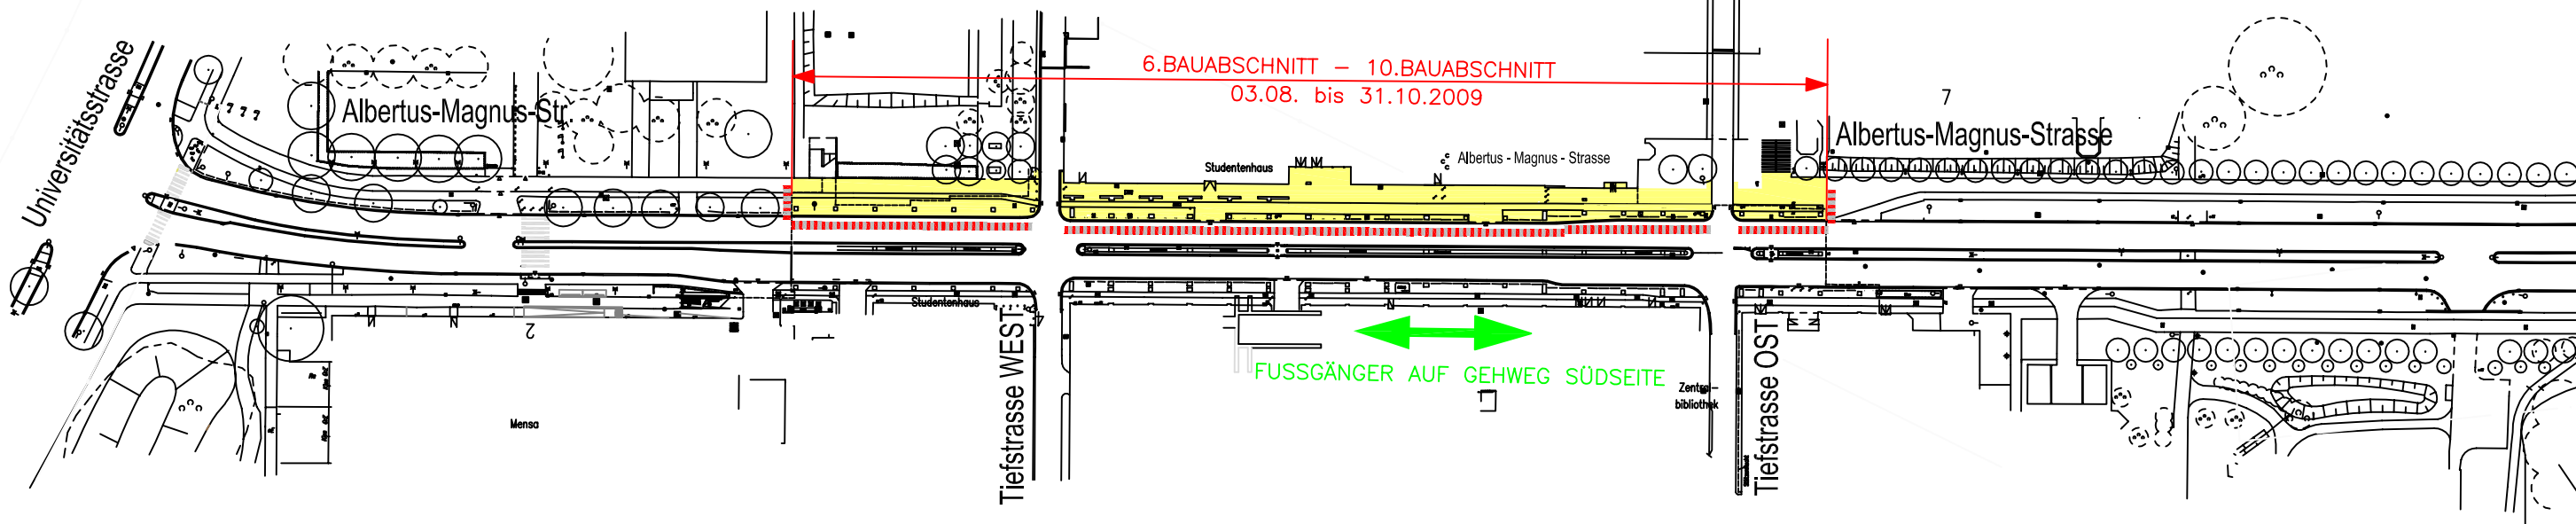

11. BAUABSCHNITT (SPERRUNG ENTLANG FAHRBAHNRAND)

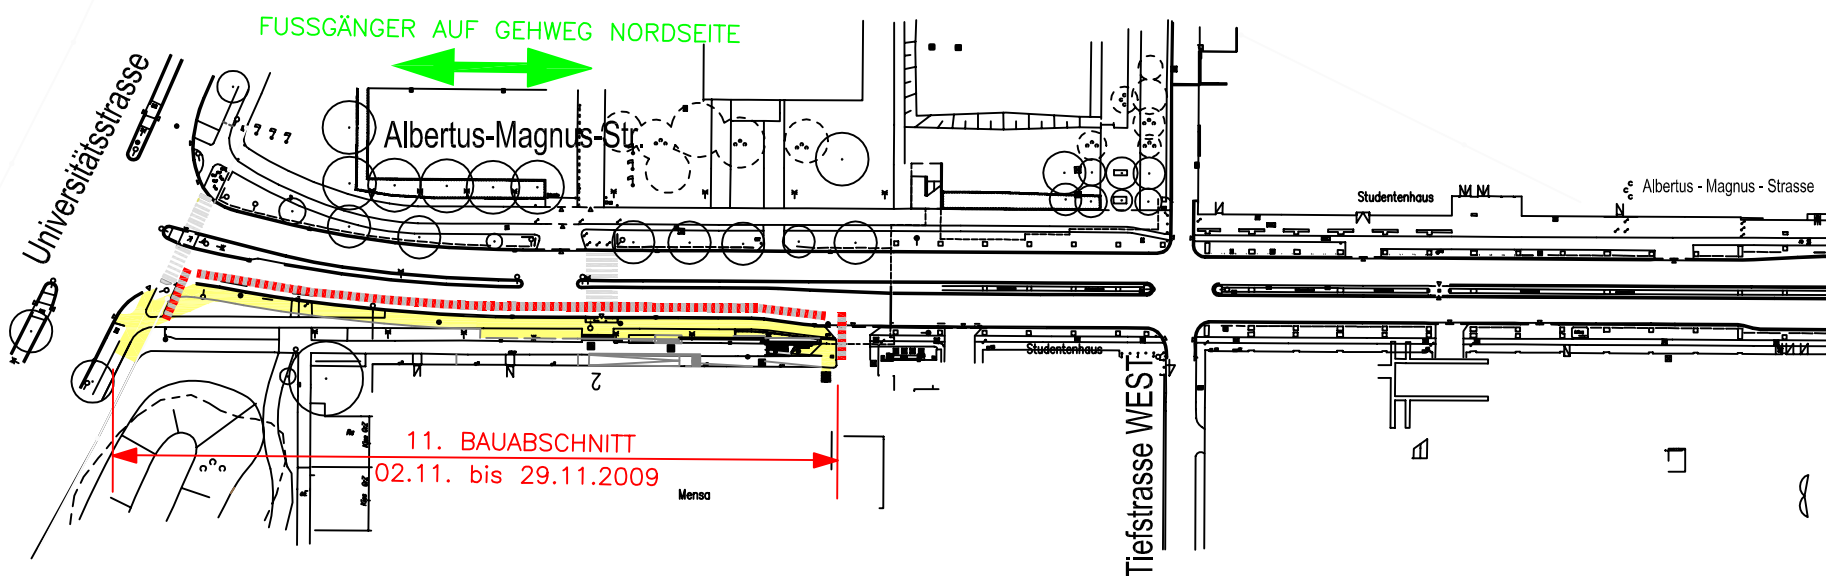

FREISTAAT BAYERN		STAATLICHES BAUAMT REGENSBURG					
BAJUWARENSTR. 2d, 93053 REGENSBURG, TEL. 0941/69856-01, FAX.0941/69856-299, E-MAIL: poststelle@stbar.bayern.de							
UNIVERSITÄT REGENSBURG				GEB.-NR			
STRASSENSPERRUNGSPLAN				STAND: 23.03.2009 (vorläufig) P 5			
ALBERTUS-MAGNUS-STRASSE							
MASSN.-NR	KAP./TITEL	DienstSTELLE	GEZ.	BEARB.	STAND	DATEI	INDEX
15211 E 0011	0000/00000	09432	SA	JOSEF	23.03.2009	09_03_19_LA_BAUZEITEN_JE-AM.dwg	